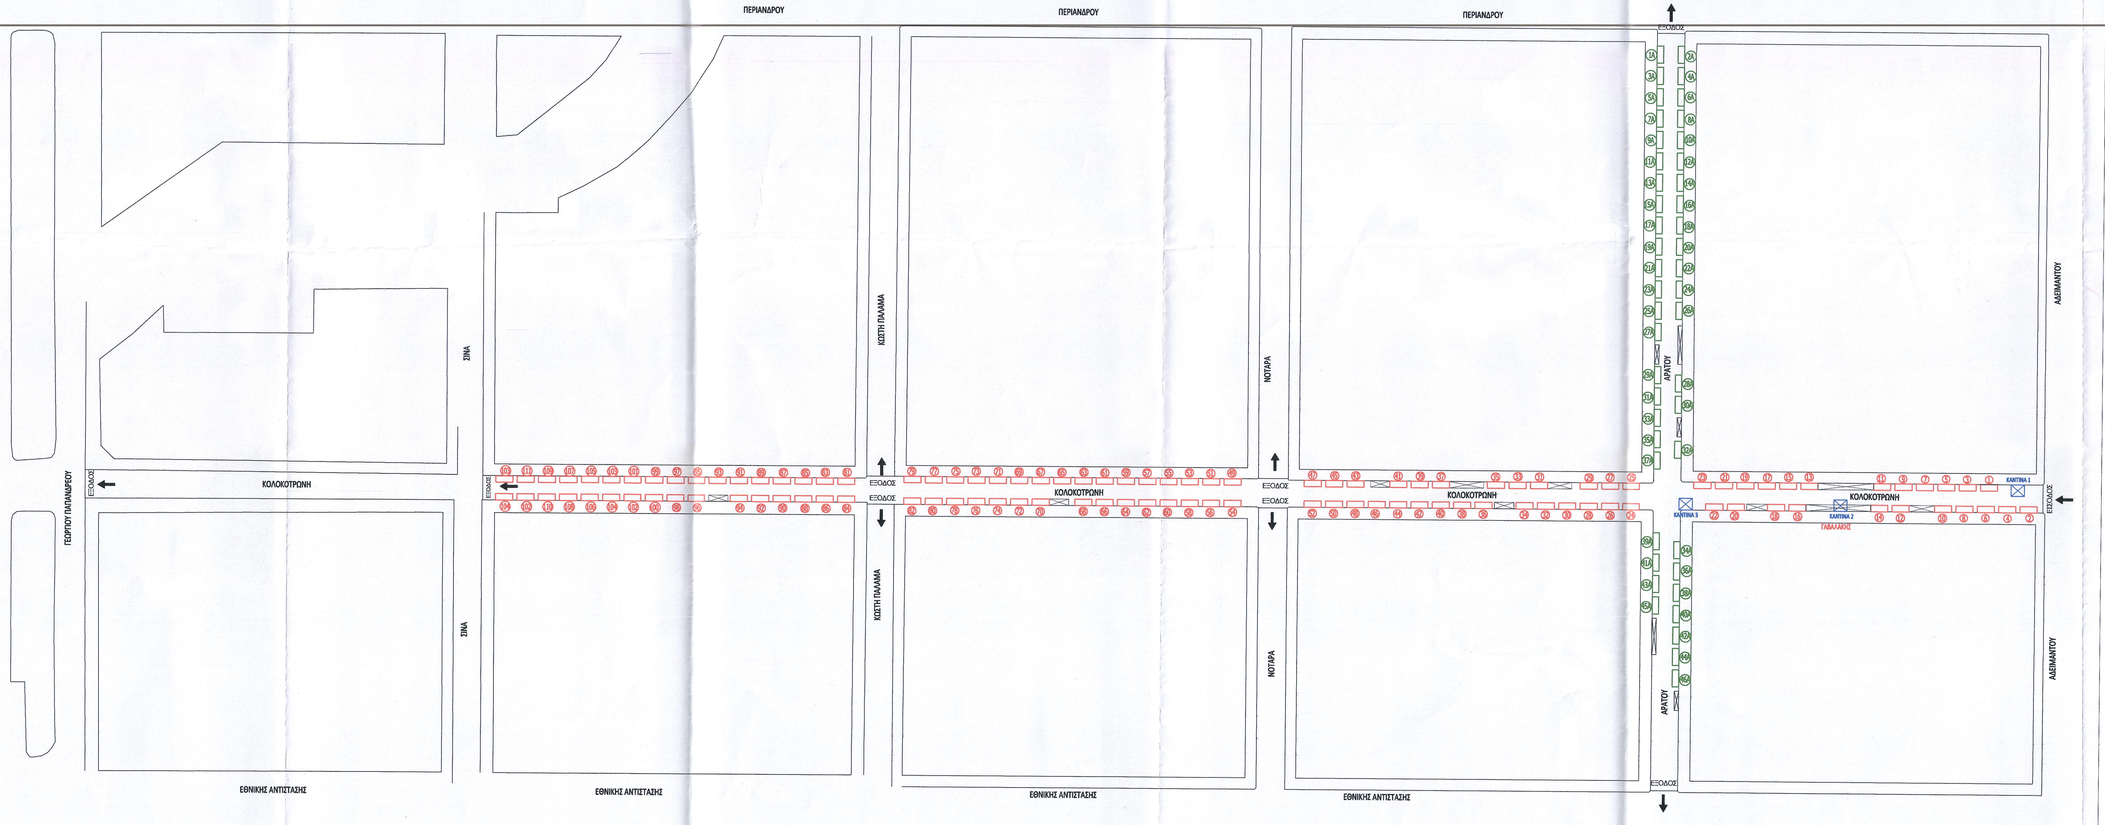

ΥΠΟΜΝΗΜΑ	
☒	ΕΝΔΕΙΚΤΙΚΕΣ ΘΕΣΕΙΣ ΚΑΝΤΙΝΩΝ *(ΜΙΑ ΘΕΣΗ 1)*
▭ ▭	ΕΝΔΕΙΚΤΙΚΕΣ ΘΕΣΕΙΣ ΜΙΚΡΟΠΩΛΗΤΩΝ *ΣΥΝΟΛΟ ΕΚΑΤΟΝ ΠΕΝΗΝΤΑ:* *επί της οδού Κολοκοτρώνη 104 θέσεις (1-104)* *επί της οδού Αράτου 46 θέσεις (1Α-46Α)*

ΕΛΛΗΝΙΚΗ ΔΗΜΟΚΡΑΤΙΑ
ΔΗΜΟΣ ΚΟΡΙΝΘΙΩΝ
ΔΙΕΥΘΥΝΣΗ ΤΕΧΝΙΚΩΝ ΥΠΗΡΕΣΙΩΝ
& ΠΟΛΕΟΔΟΜΙΑΣ

ΜΕΛΕΤΗ : ΑΠΟΤΥΠΩΣΗ ΘΕΣΕΩΝ ΠΑΝΗΓΥΡΙΟΥ ΑΠΟΣΤΟΛΟΥ ΠΑΥΛΟΥ ΚΟΡΙΝΘΟΥ

ΘΕΣΗ: Δ.Κ. ΚΟΡΙΝΘΟΥ
Δ.Ε. ΚΟΡΙΝΘΟΥ
ΔΗΜΟΥ ΚΟΡΙΝΘΙΩΝ

ΘΕΜΑ ΣΧΕΔΙΟΥ :

ΤΟΠΟΓΡΑΦΙΚΟ ΔΙΑΓΡΑΜΜΑ

ΑΡΙΘ. ΣΧΕΔΙΟΥ
1

ΚΛΙΜΑΚΕΣ
1:500

ΚΟΡΙΝΘΟΣ 01/04/2022	ΚΟΡΙΝΘΟΣ /04/22	ΚΟΡΙΝΘΟΣ /04/22
ΣΥΝΤΑΧΘΗΚΕ	ΕΓΚΡΙΝΕΤΑΙ	ΘΕΩΡΗΘΗΚΕ
ΣΚΟΝΔΡΑ ΣΤΥΡΙΔΟΥΛΑ - ΕΛΕΝΗ ΠΟΛΙΤΙΚΟΣ ΜΗΧΑΝΙΚΟΣ Ειδ. ΣΥΝΕΡΓΑΤΗΣ ΔΗΜΟΥ ΚΟΡΙΝΘΙΩΝ	Ο ΠΡΟΪΣΤΑΜΕΝΟΣ Τ. Υ. ΝΙΚΟΛΑΟΣ ΚΟΥΝΗΣ ΠΟΛΙΤΙΚΟΣ ΜΗΧΑΝΙΚΟΣ Τ.Ε	Ο ΑΝΑΠΛΗΡΩΤΗΣ ΔΙΕΥΘΥΝΤΗΣ Τ. Υ. & ΠΟΛΕΟΔΟΜΙΑΣ ΤΣΟΛΑΚΗΣ ΙΩΑΝΝΗΣ ΜΗΧΑΝΟΛΟΓΟΣ ΜΗΧΑΝΙΚΟΣ MSc