


ΥΠΟΜΝΗΜΑ

ΕΝΔΕΙΚΤΙΚΕΣ ΘΕΣΕΙΣ ΚΑΝΤΙΝΩΝ
(ΤΡΕΙΣ ΚΑΝΤΙΝΕΣ: 1-3)

ΕΝΔΕΙΚΤΙΚΕΣ ΘΕΣΕΙΣ ΜΙΚΡΟΠΩΛΗΤΩΝ
(ΕΚΑΤΟ ΕΙΚΟΣΙ ΘΕΣΕΙΣ: 1-120)

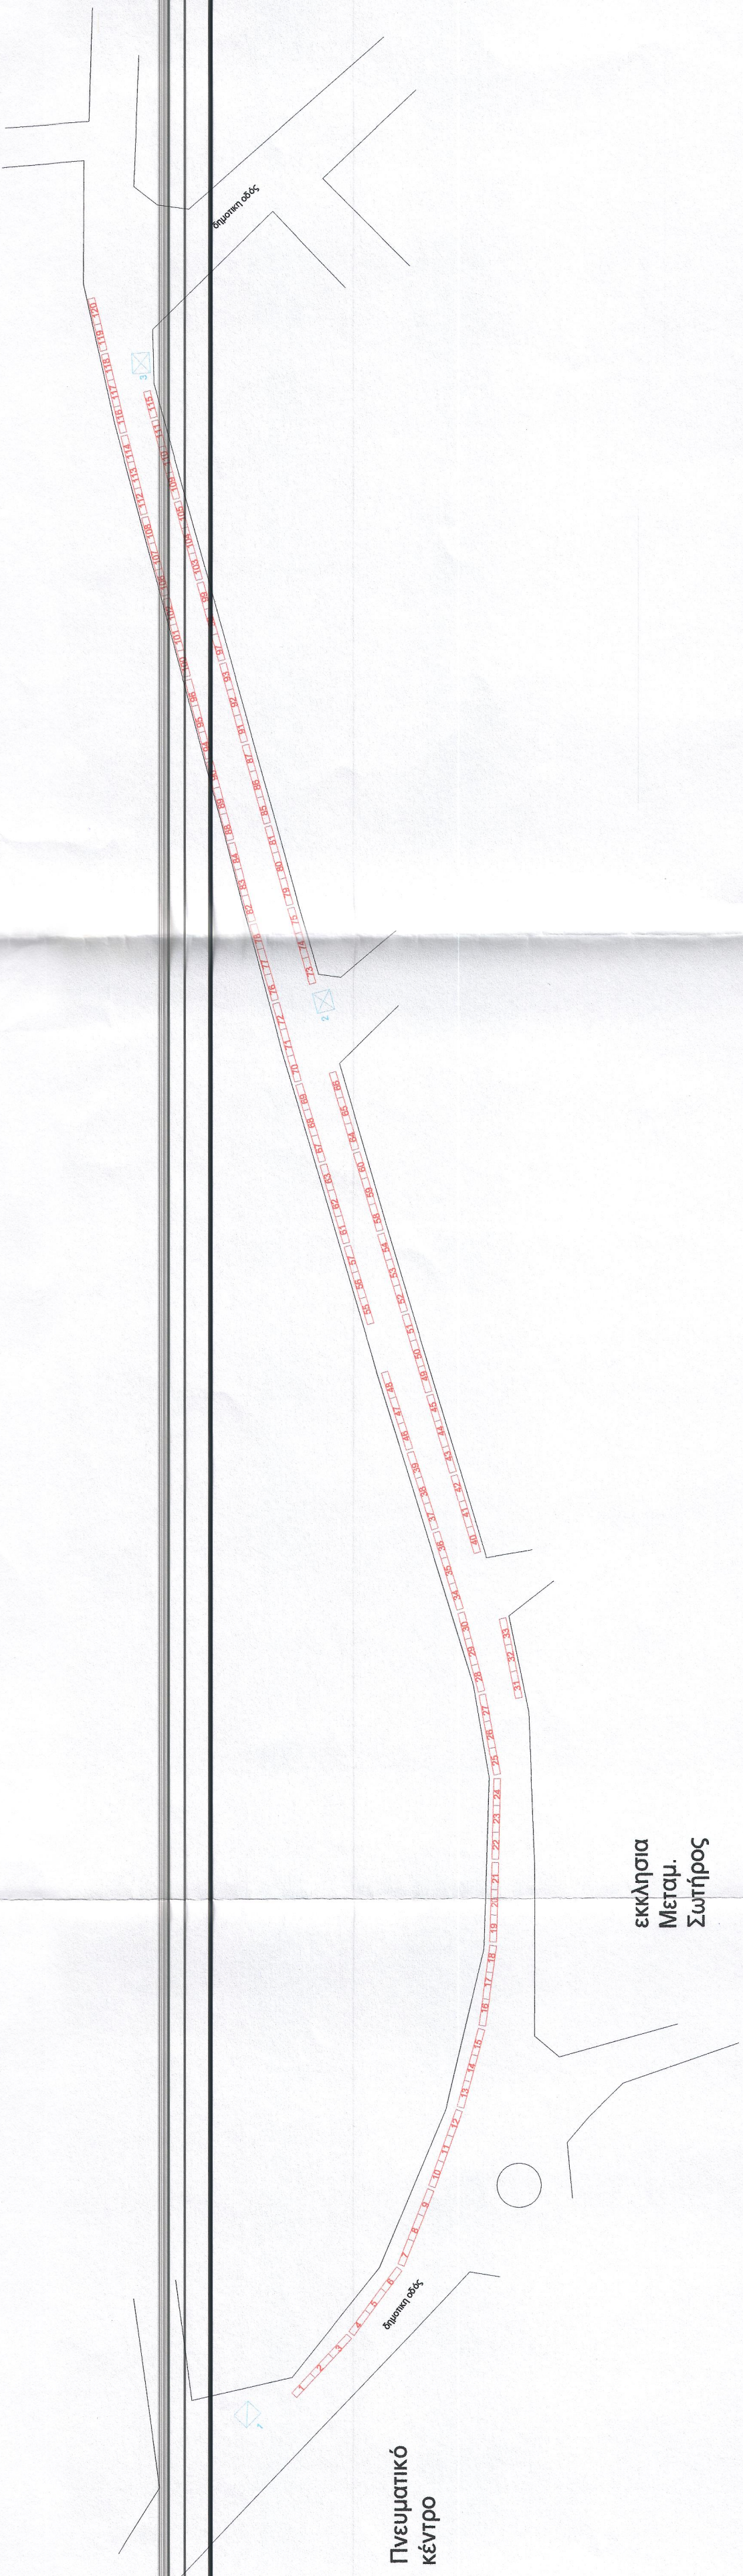

ΕΛΛΗΝΙΚΗ ΔΗΜΟΚΡΑΤΙΑ
ΔΗΜΟΣ ΚΟΡΙΝΘΙΩΝ
ΔΙΕΥΘΥΝΣΗ ΤΕΧΝΙΚΩΝ ΥΠΗΡΕΣΙΩΝ & ΠΟΛΥΜΙΑΣ

ΜΕΛΕΤΗ : ΕΝΤΟΠΙΣΜΟΣ ΠΡΟΤΕΙΝΟΜΕΝΩΝ
ΘΕΣΕΩΝ ΚΑΤΑΛΗΨΗΣ Κ.Χ. ΠΑΝΗΓΥΡΙΟΥ
Μ.ΣΩΤΗΡΟΣ ΑΘΙΚΙΩΝ

ΘΕΣΗ: Δ.Κ. ΑΘΙΚΙΩΝ
Δ.Ε. ΣΑΡΩΝΙΚΟΥ ΔΗΜΟΥ ΚΟΡΙΝΘΙΩΝ

ΑΡΙΘ. ΣΧΕΔΙΟΥ
Π.ΑΘΙΚ

ΚΛΙΜΑΚΕΣ
1 : 750

ΘΕΜΑ ΣΧΕΔΙΟΥ :

ΤΟΠΟΓΡΑΦΙΚΟ ΔΙΑΓΡΑΜΜΑ

ΚΟΡΙΝΘΟΣ 25 / 1 / 2018
ΣΥΝΤΑΧΘΗΚΕ

ΕΥΓΥΜΙΟΣ ΠΕΠΠΑΣ
ΠΟΛ. ΜΗΧΑΝΙΚΟΣ ΠΕ

ΚΟΡΙΝΘΟΣ 25 / 1 / 2018
ΕΛΕΓΧΘΗΚΕ & ΘΕΩΡΗΘΗΚΕ
Ο ΠΡΟΪΣΤΑΜΕΝΟΣ
ΔΙΕΥΘΥΝΣΗΣ Τ. Υ. & Π.

ΙΩΑΝΝΗΣ ΚΑΡΑΪΣΚΟΣ
ΠΟΛΙΤΙΚΟΣ ΜΗΧΑΝΙΚΟΣ ΠΕ